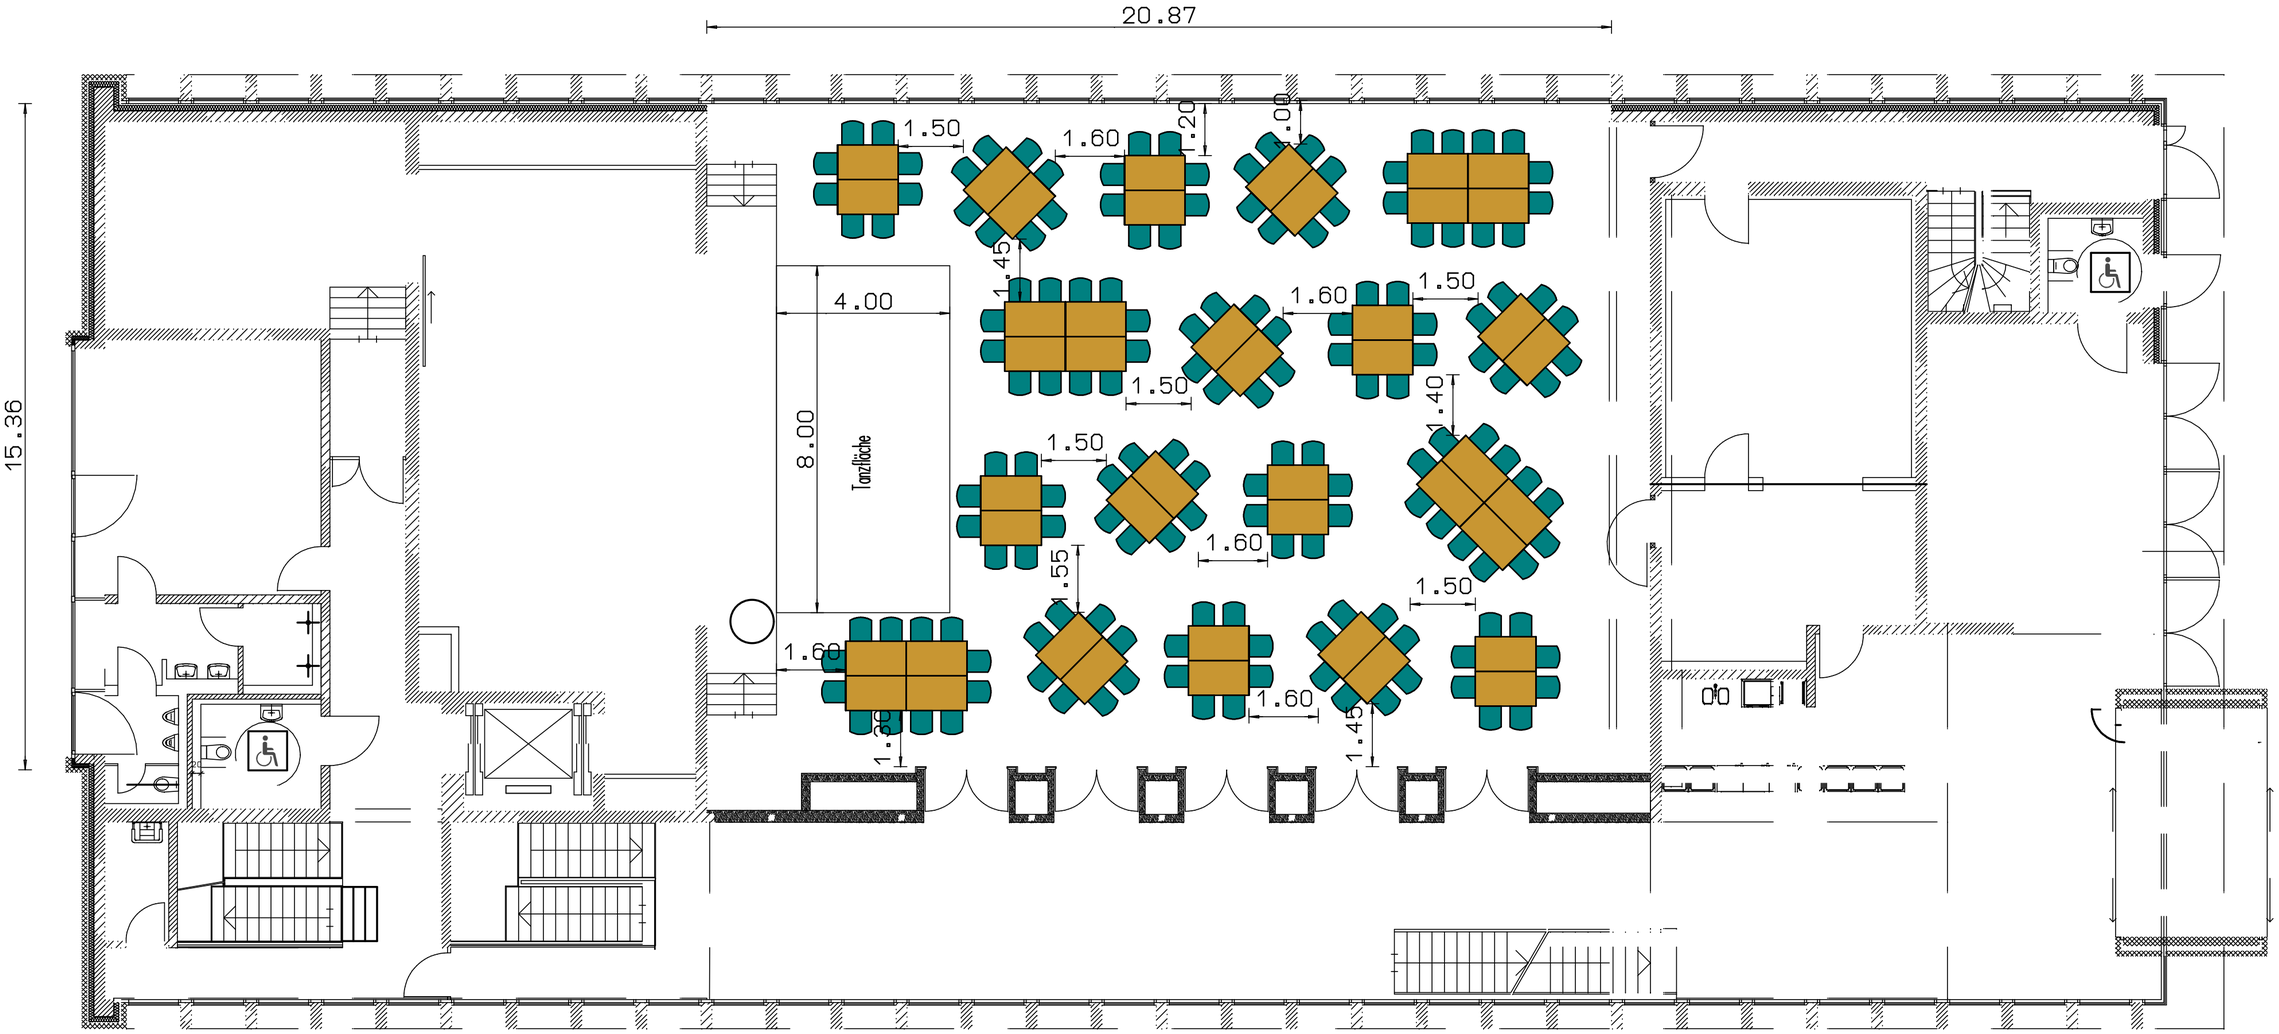

Plan 10 EG

44 Tische 140x80 cm
160 Stühle

Objekt: Erdgeschoss	Maßstab 1:100		CAD Nr. 3765
		Datum	Name
Bürgersaal	Bearb.	25.01.2007	E. Müller
	Gepr.		
71732 Tamm	Geän.		
Zeichnung zu Angebot/Auftrag Nr:	Hiller. objekt.möbel		
Technische Änderungen vorbehalten	Hiller Objektmöbel GmbH&Co.KG 77971 Kippenheim Telefon(07825) 901-0 Telefax(07825) 901-201		