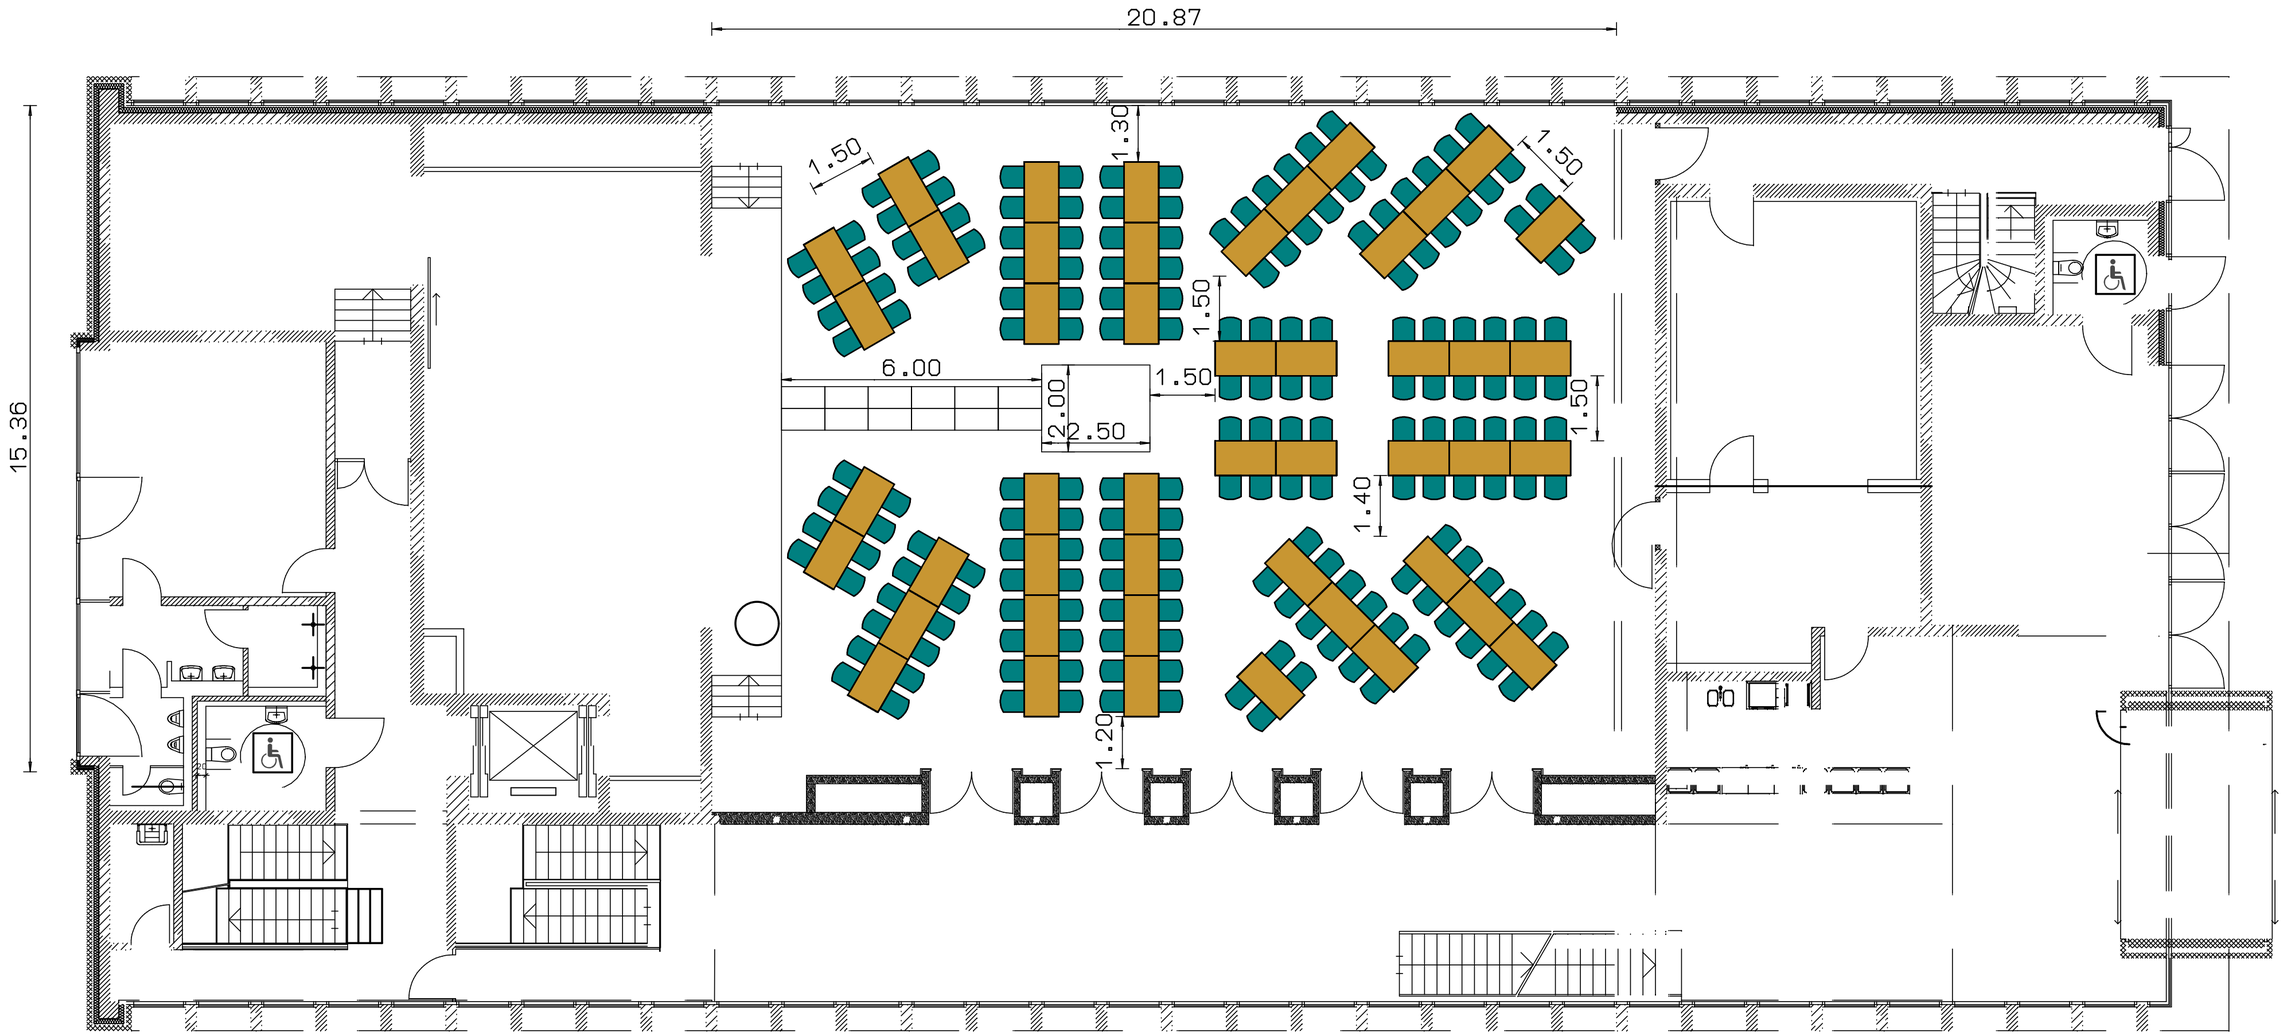

Plan 13 EG

47 Tische 140x80 cm
188 Stühle

Objekt: Erdgeschoss	Maßstab 1:100		CAD Nr. 3765
		Datum	Name
Bürgersaal	Bearb.	25.01.2007	E. Müller
	Gepr.		
	Geän.		
71732 Tamm	Hiller. objekt.möbel Hiller Objektmöbel GmbH&Co.KG 77971 Kippenheim Telefon (07825) 901-0 Telefax (07825) 901-201		
Zeichnung zu Angebot/Auftrag Nr:			
Technische Änderungen vorbehalten			